


Plan 1: Flächenwidmung

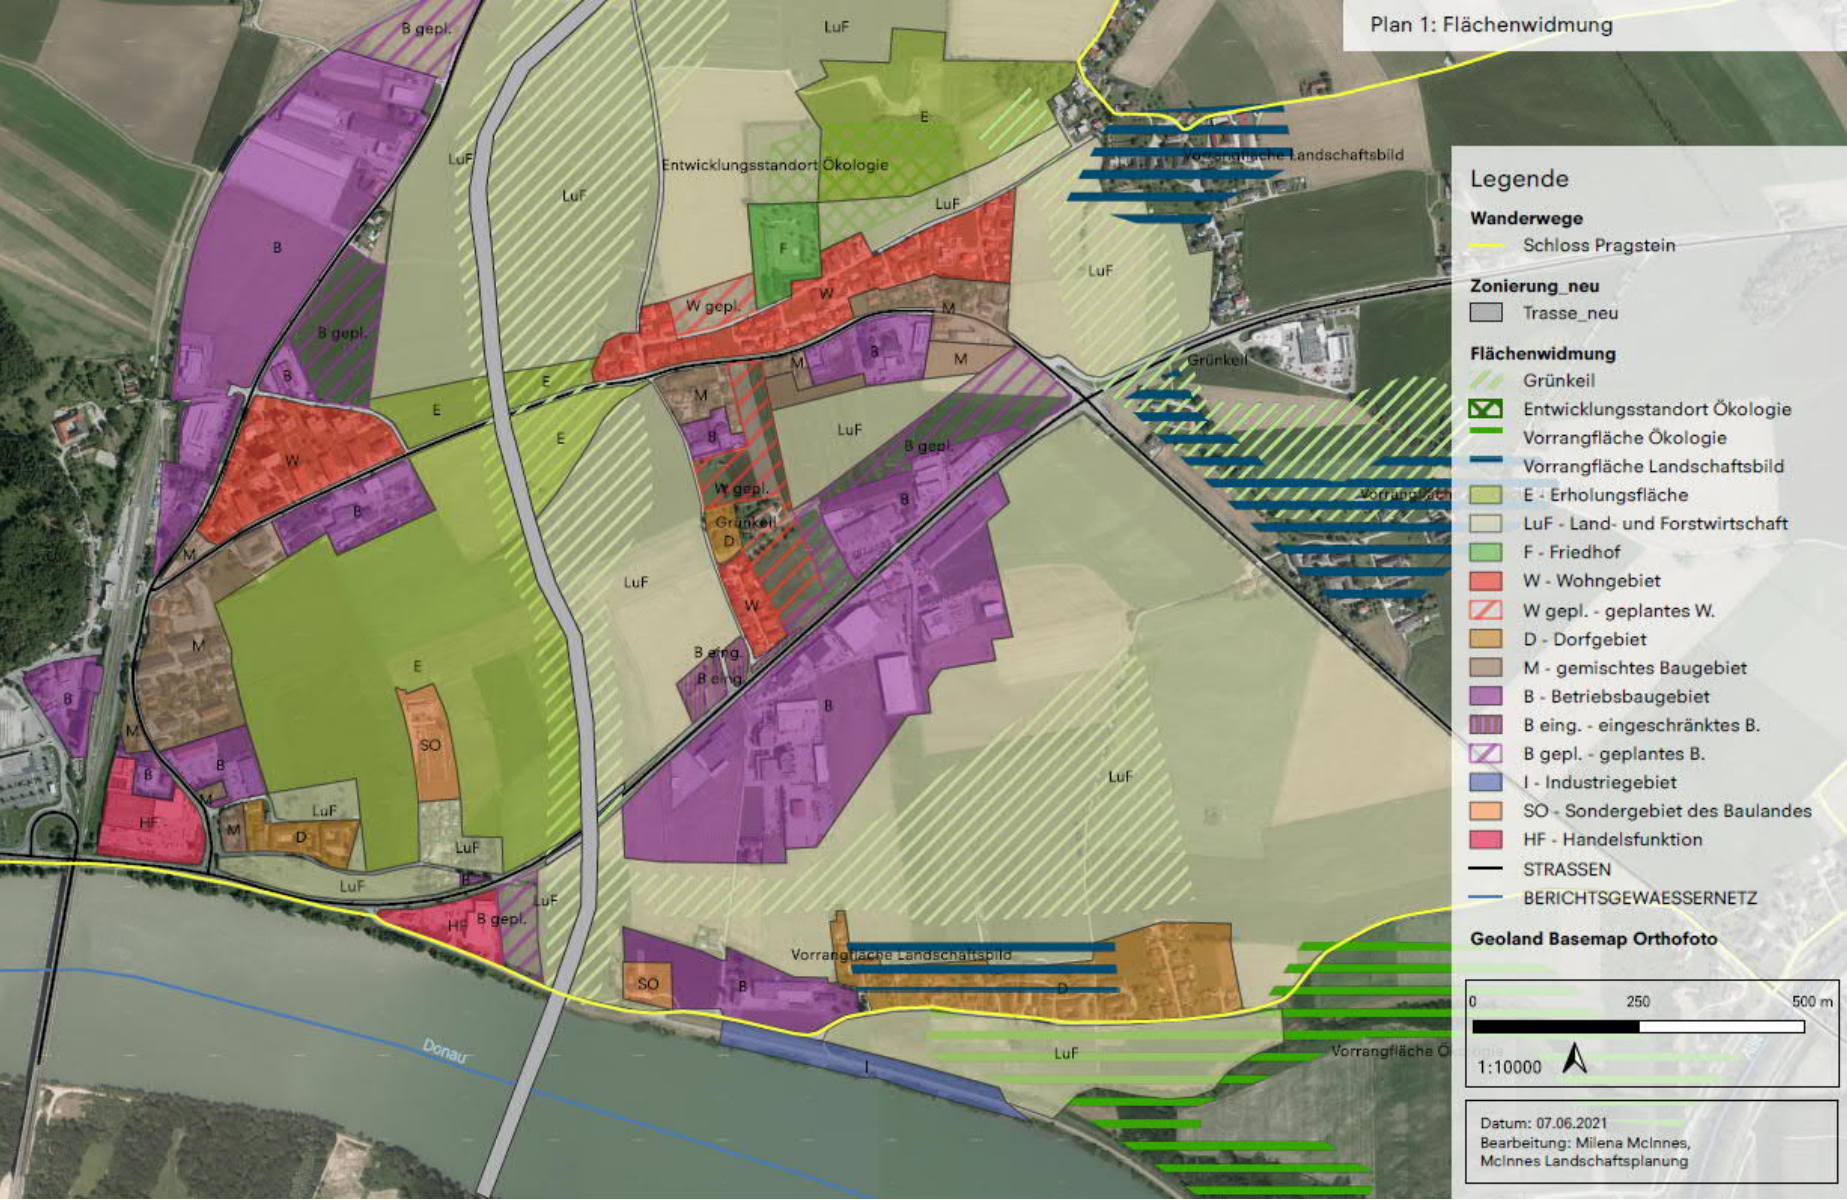

Legende

- Wanderwege**
 - Schloss Pragstein
- Zonierung_neu**
 - Trasse_neu
- Flächenwidmung**
 - Grünkeil
 - Entwicklungsstandort Ökologie
 - Vorrangfläche Ökologie
 - Vorrangfläche Landschaftsbild
 - E - Erholungsfläche
 - LuF - Land- und Forstwirtschaft
 - F - Friedhof
 - W - Wohngebiet
 - W gepl. - geplantes W.
 - D - Dorfgebiet
 - M - gemischtes Baugebiet
 - B - Betriebsbaugebiet
 - B eing. - eingeschränktes B.
 - B gepl. - geplantes B.
 - I - Industriegebiet
 - SO - Sondergebiet des Baulandes
 - HF - Handelsfunktion
 - STRASSEN
 - BERICHTSGEWAESSERNETZ

Geoland Basemap Orthofoto

0 250 500 m

1:10000

Datum: 07.06.2021
Bearbeitung: Milena McInnes,
McInnes Landschaftsplanung